


# Planline S10, S12

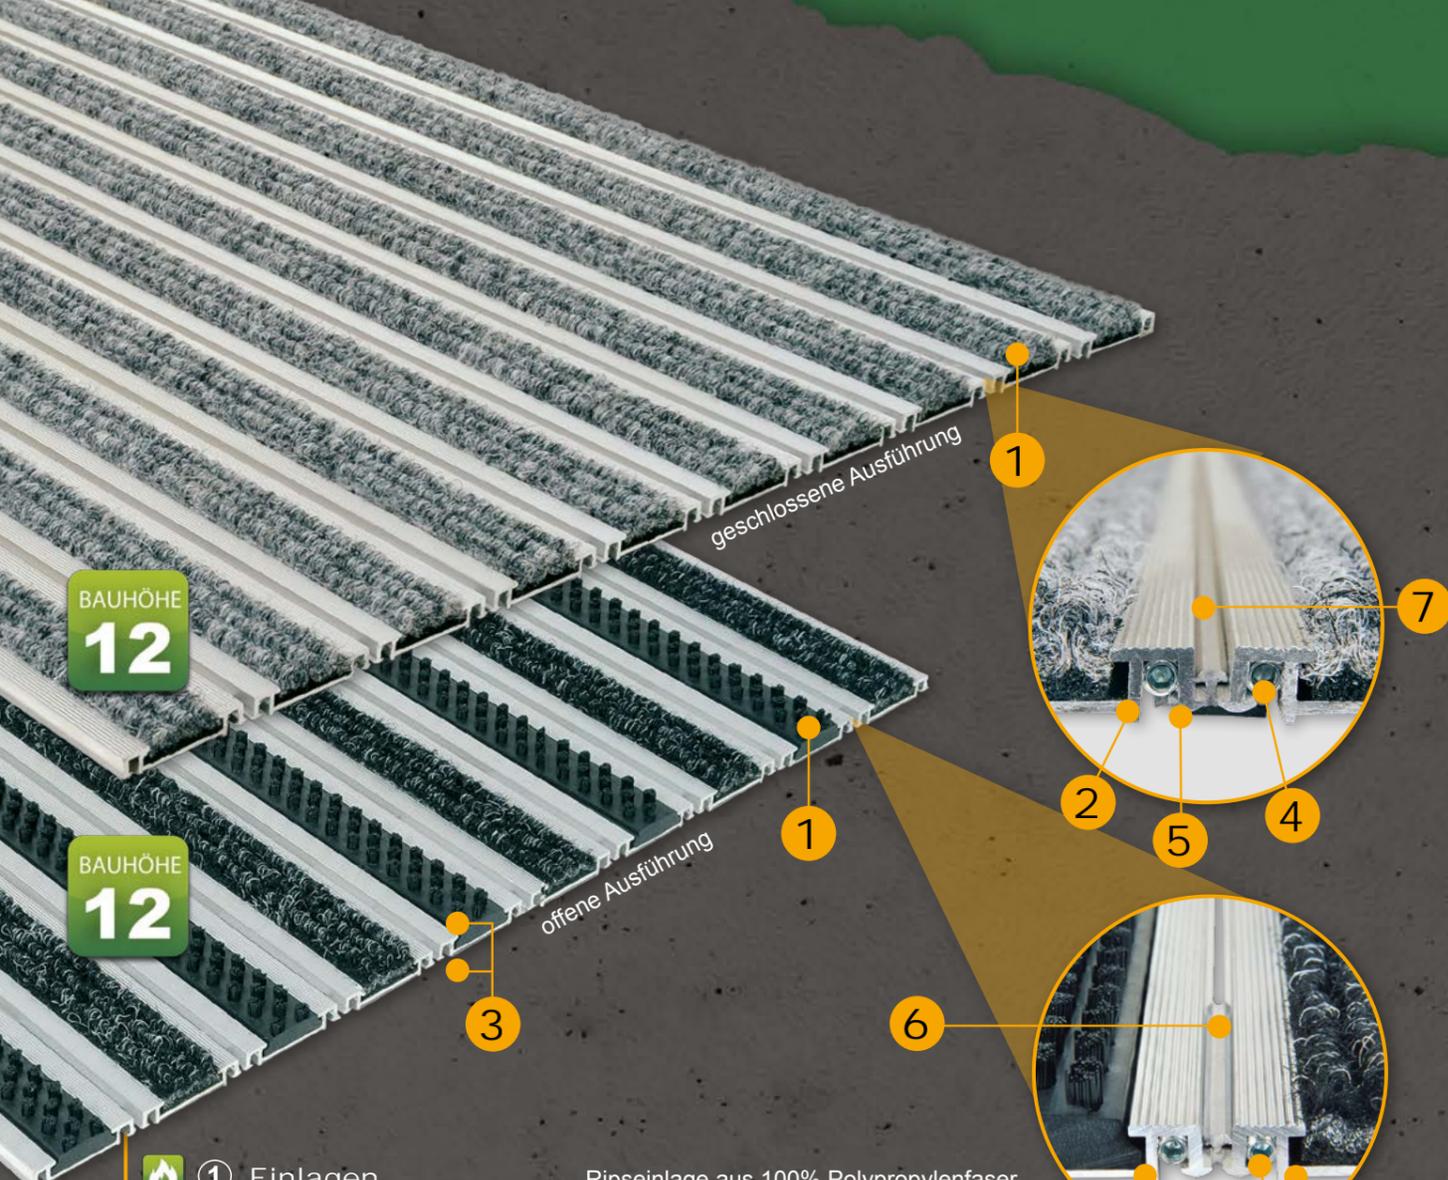

BAUHÖHE  
**12**

BAUHÖHE  
**12**

- ① Einlagen
- ② Aluprofile
- ③ Bauhöhe
- ④ Aufrollbar
- ⑤ Trittschalldämmung
- ⑥ offene Ausführung
- ⑦ geschlossene Ausführung

① Ripseinlage aus 100% Polypropylenfaser, Nylonbürsten- oder TPE-Einlage  
 ② verwindungssteife Aluminiumhohlkammerprofile aus ALMgSi-Legierung  
 ③ gesamt 11 mm  
 ④ verbunden durch Aluverbinder  
 ⑤ durch bestellbare Untermatte und am Aluverbinder

## Planline S10 & S12

Die Planlinematten sind durch ihre geringe Bauhöhe von ca. 11-12 mm bestens zum Verlegen im Fliesenbelag geeignet. Die S10 Matten sind oberflächlich offen, d.h. der Schmutz kann in die Zwischenräume fallen bzw. Nässe kann nach unten abgeleitet werden. Daher können Sie die S10 Matte mit den entsprechenden Einlagen (Bürste, Gummi) auch im Außenbereich verwenden. Die S12 Matten sind trittschalldämmt, oberflächlich geschlossen und müssen zur Reinigung (Absaugen) nicht aus dem Rahmen genommen werden. Sie werden daher im Innenbereich eingesetzt.



**Tipp** Volle Nutzschrift bei niedriger Bauweise!

  Planline S10 007 Planline S12 007 Einlage: gerippter Nadelfilz ■■■■ Nässe ■■■■ Schmutz	  Planline S10 008 Planline S12 008 Einlage: TPE ■■■■ Nässe ■■■■ Schmutz
  Planline S10 009 Planline S12 009 Einlage: gerippter Nadelfilz und TPE Kratzprofil im Wechsel ■■■■ Nässe ■■■■ Schmutz	  Planline S10 013 Planline S12 013 Einlage: Bürste aus 100% Nylon 6.6 ■■■■ Nässe ■■■■ Schmutz
  Planline S10 014 Planline S12 014 Einlage: gerippter Nadelfilz und Nylonbürste im Wechsel ■■■■ Nässe ■■■■ Schmutz	  Planline S10 015 Planline S12 015 Einlage: Nylonbürste und TPE Kratzprofil im Wechsel ■■■■ Nässe ■■■■ Schmutz
  Untermatte trittschalldämmende Untermatte	  Winkelrahmen Die passenden Rahmen finden Sie auf Seite 24
 Lagerprogramm Typen: S12/007, S12/014 je in: ST1 600 x 405 mm ST2 800 x 486 mm	  Sonderformen Siehe dazu Seite 27

